




ผังตำแหน่งการวาง PLATE  
ชั้นที่ 1 อาคารแสงเทียน

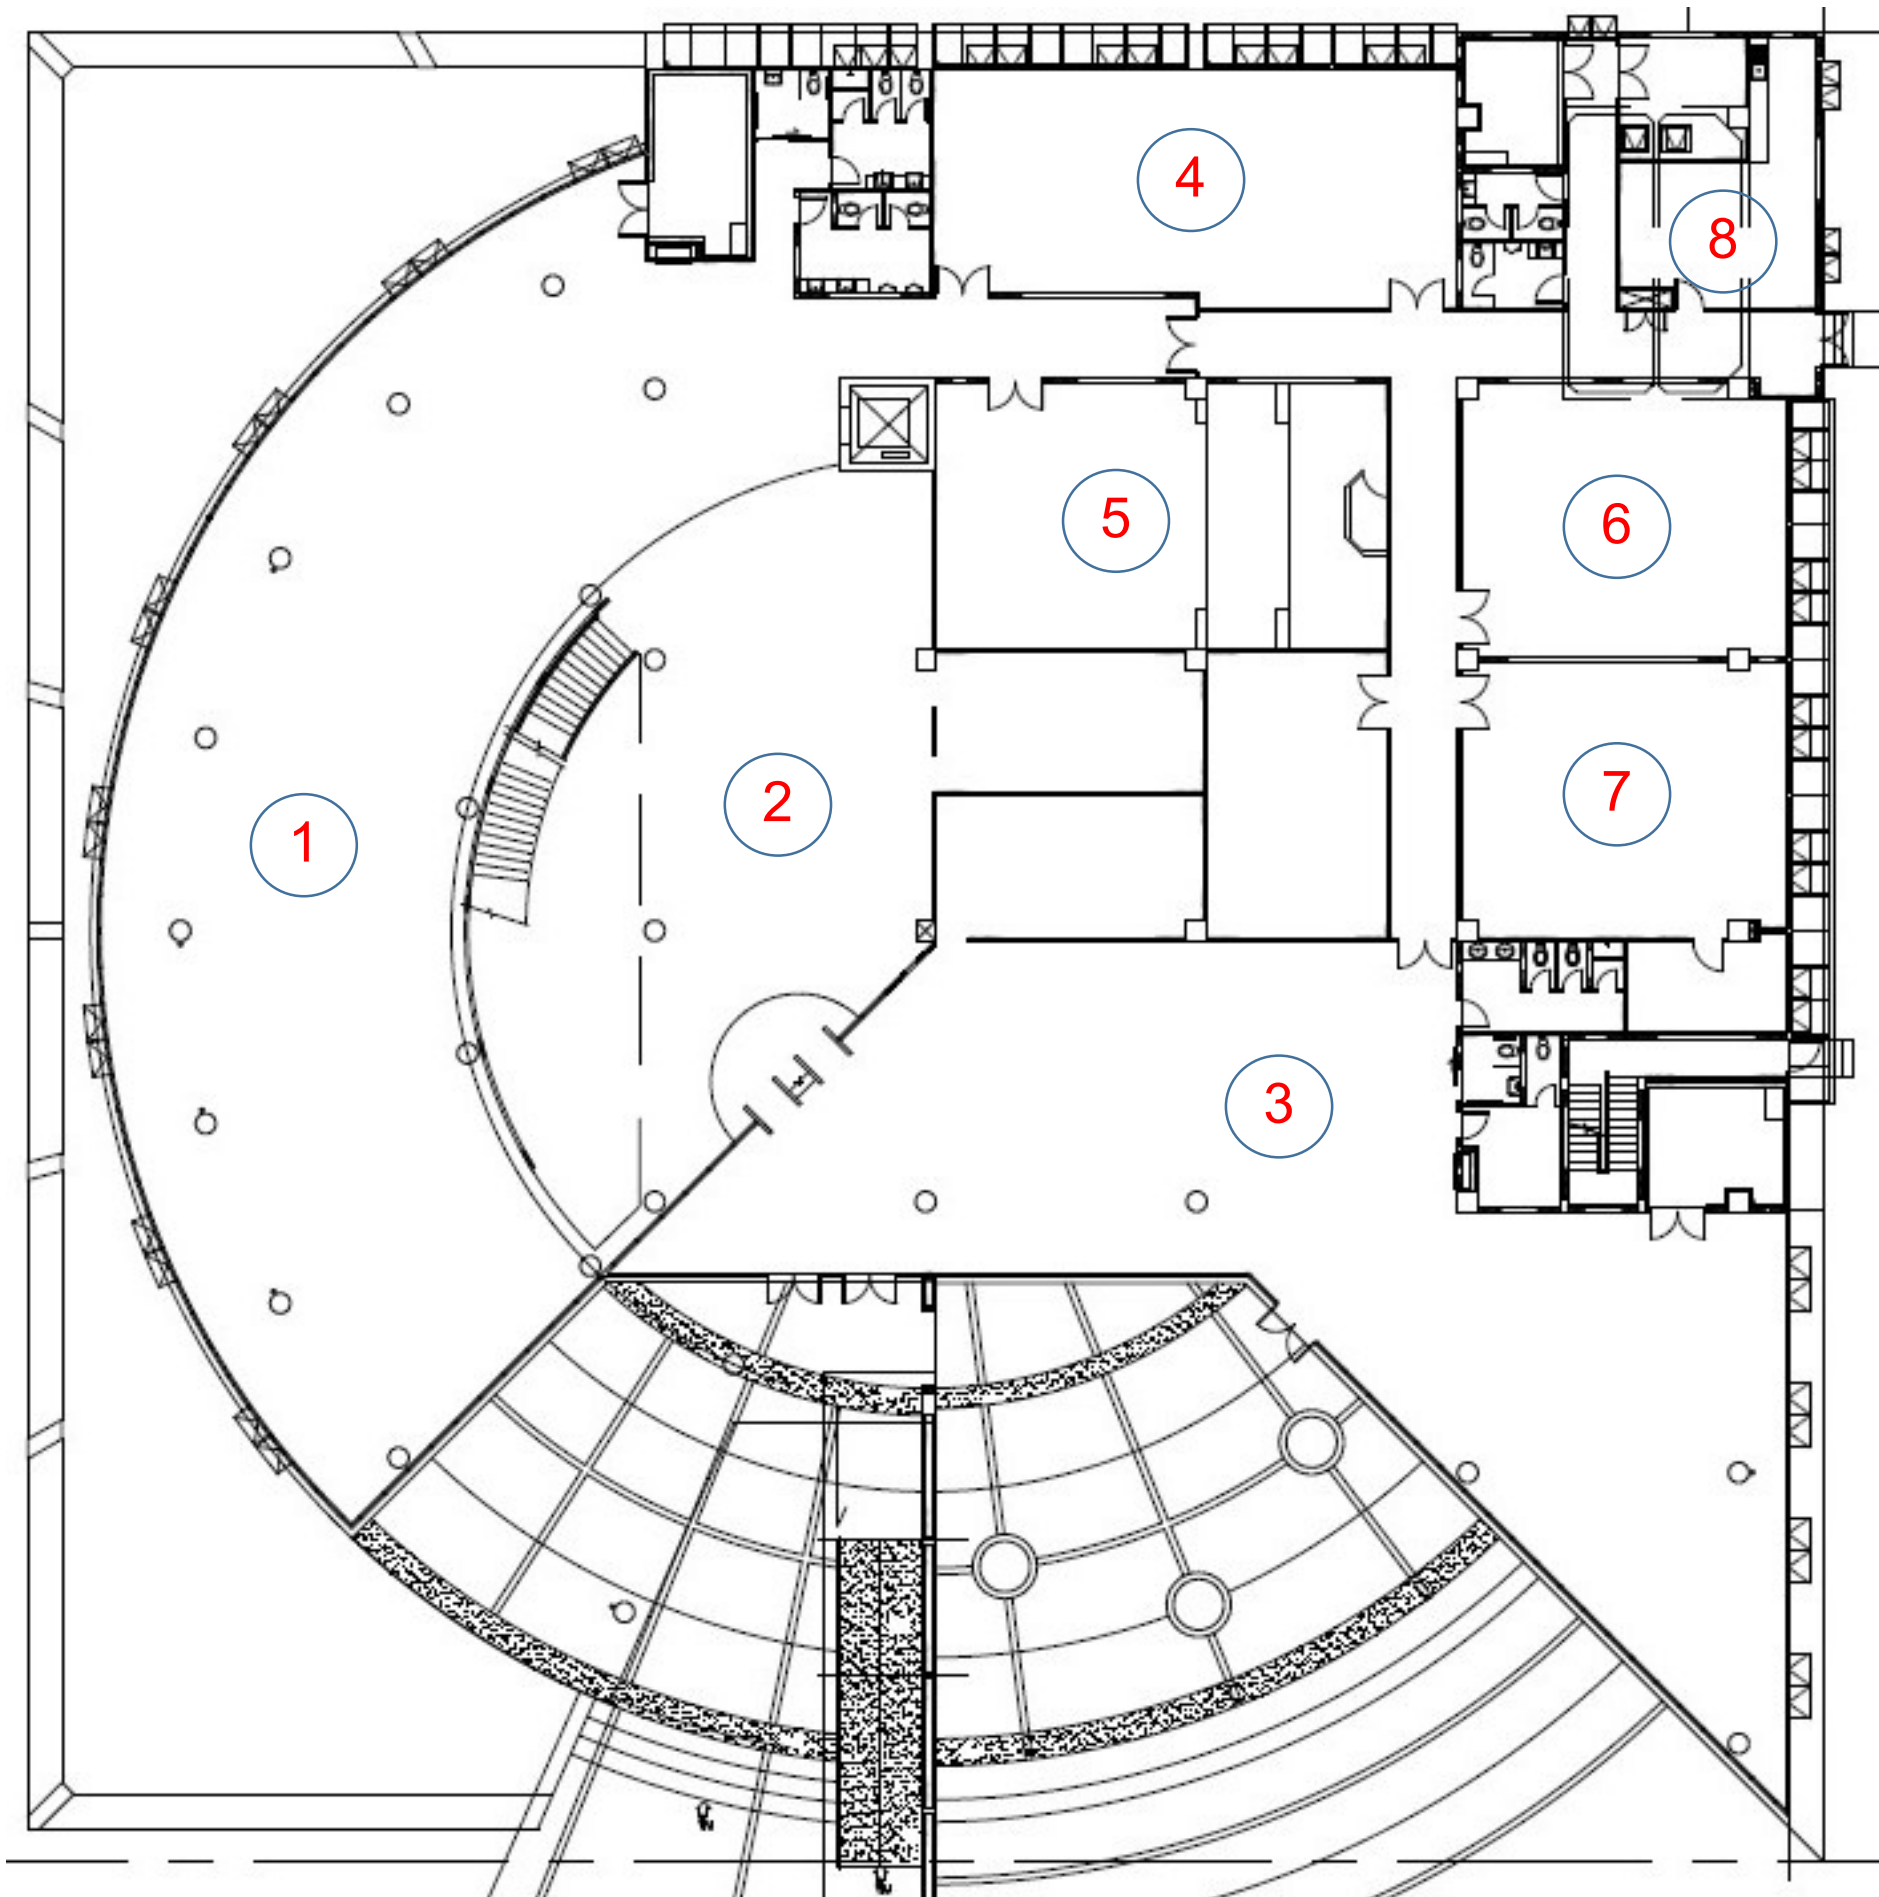

ผังตำแหน่งการวาง PLATE  
ชั้นที่ 2 อาคารแสงเทียน

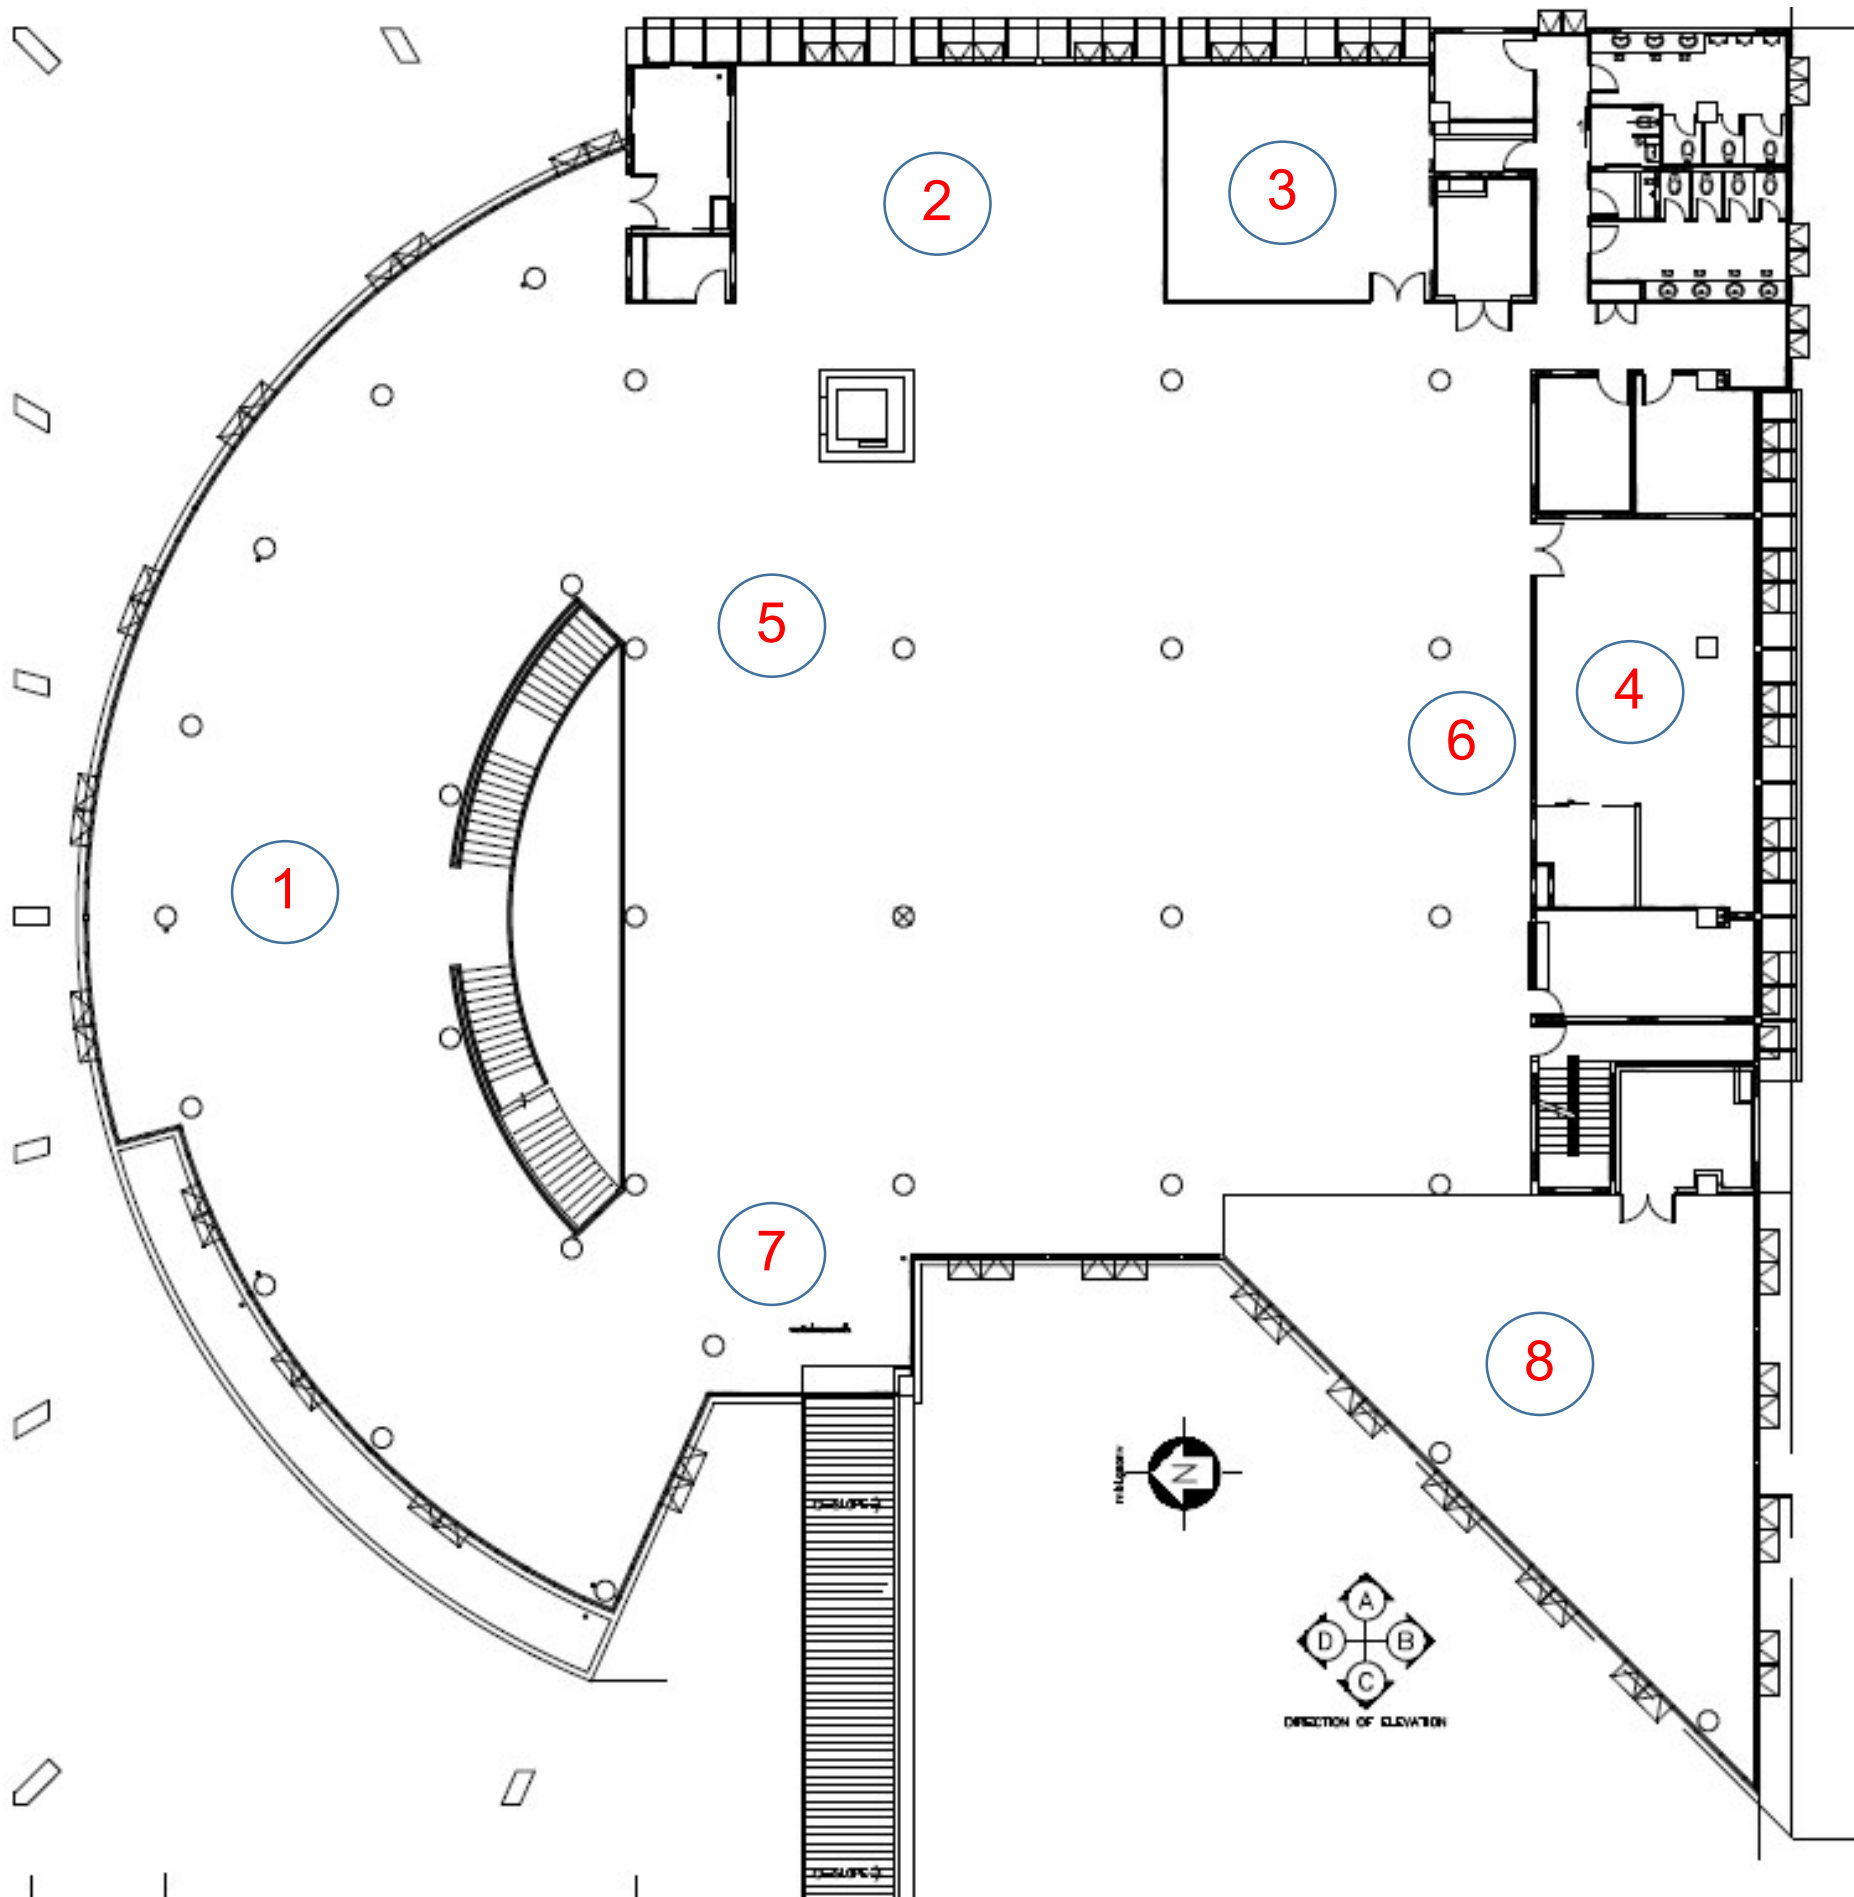

ผังตำแหน่งการวาง PLATE  
ชั้นที่ 3 อาคารแสงเทียน

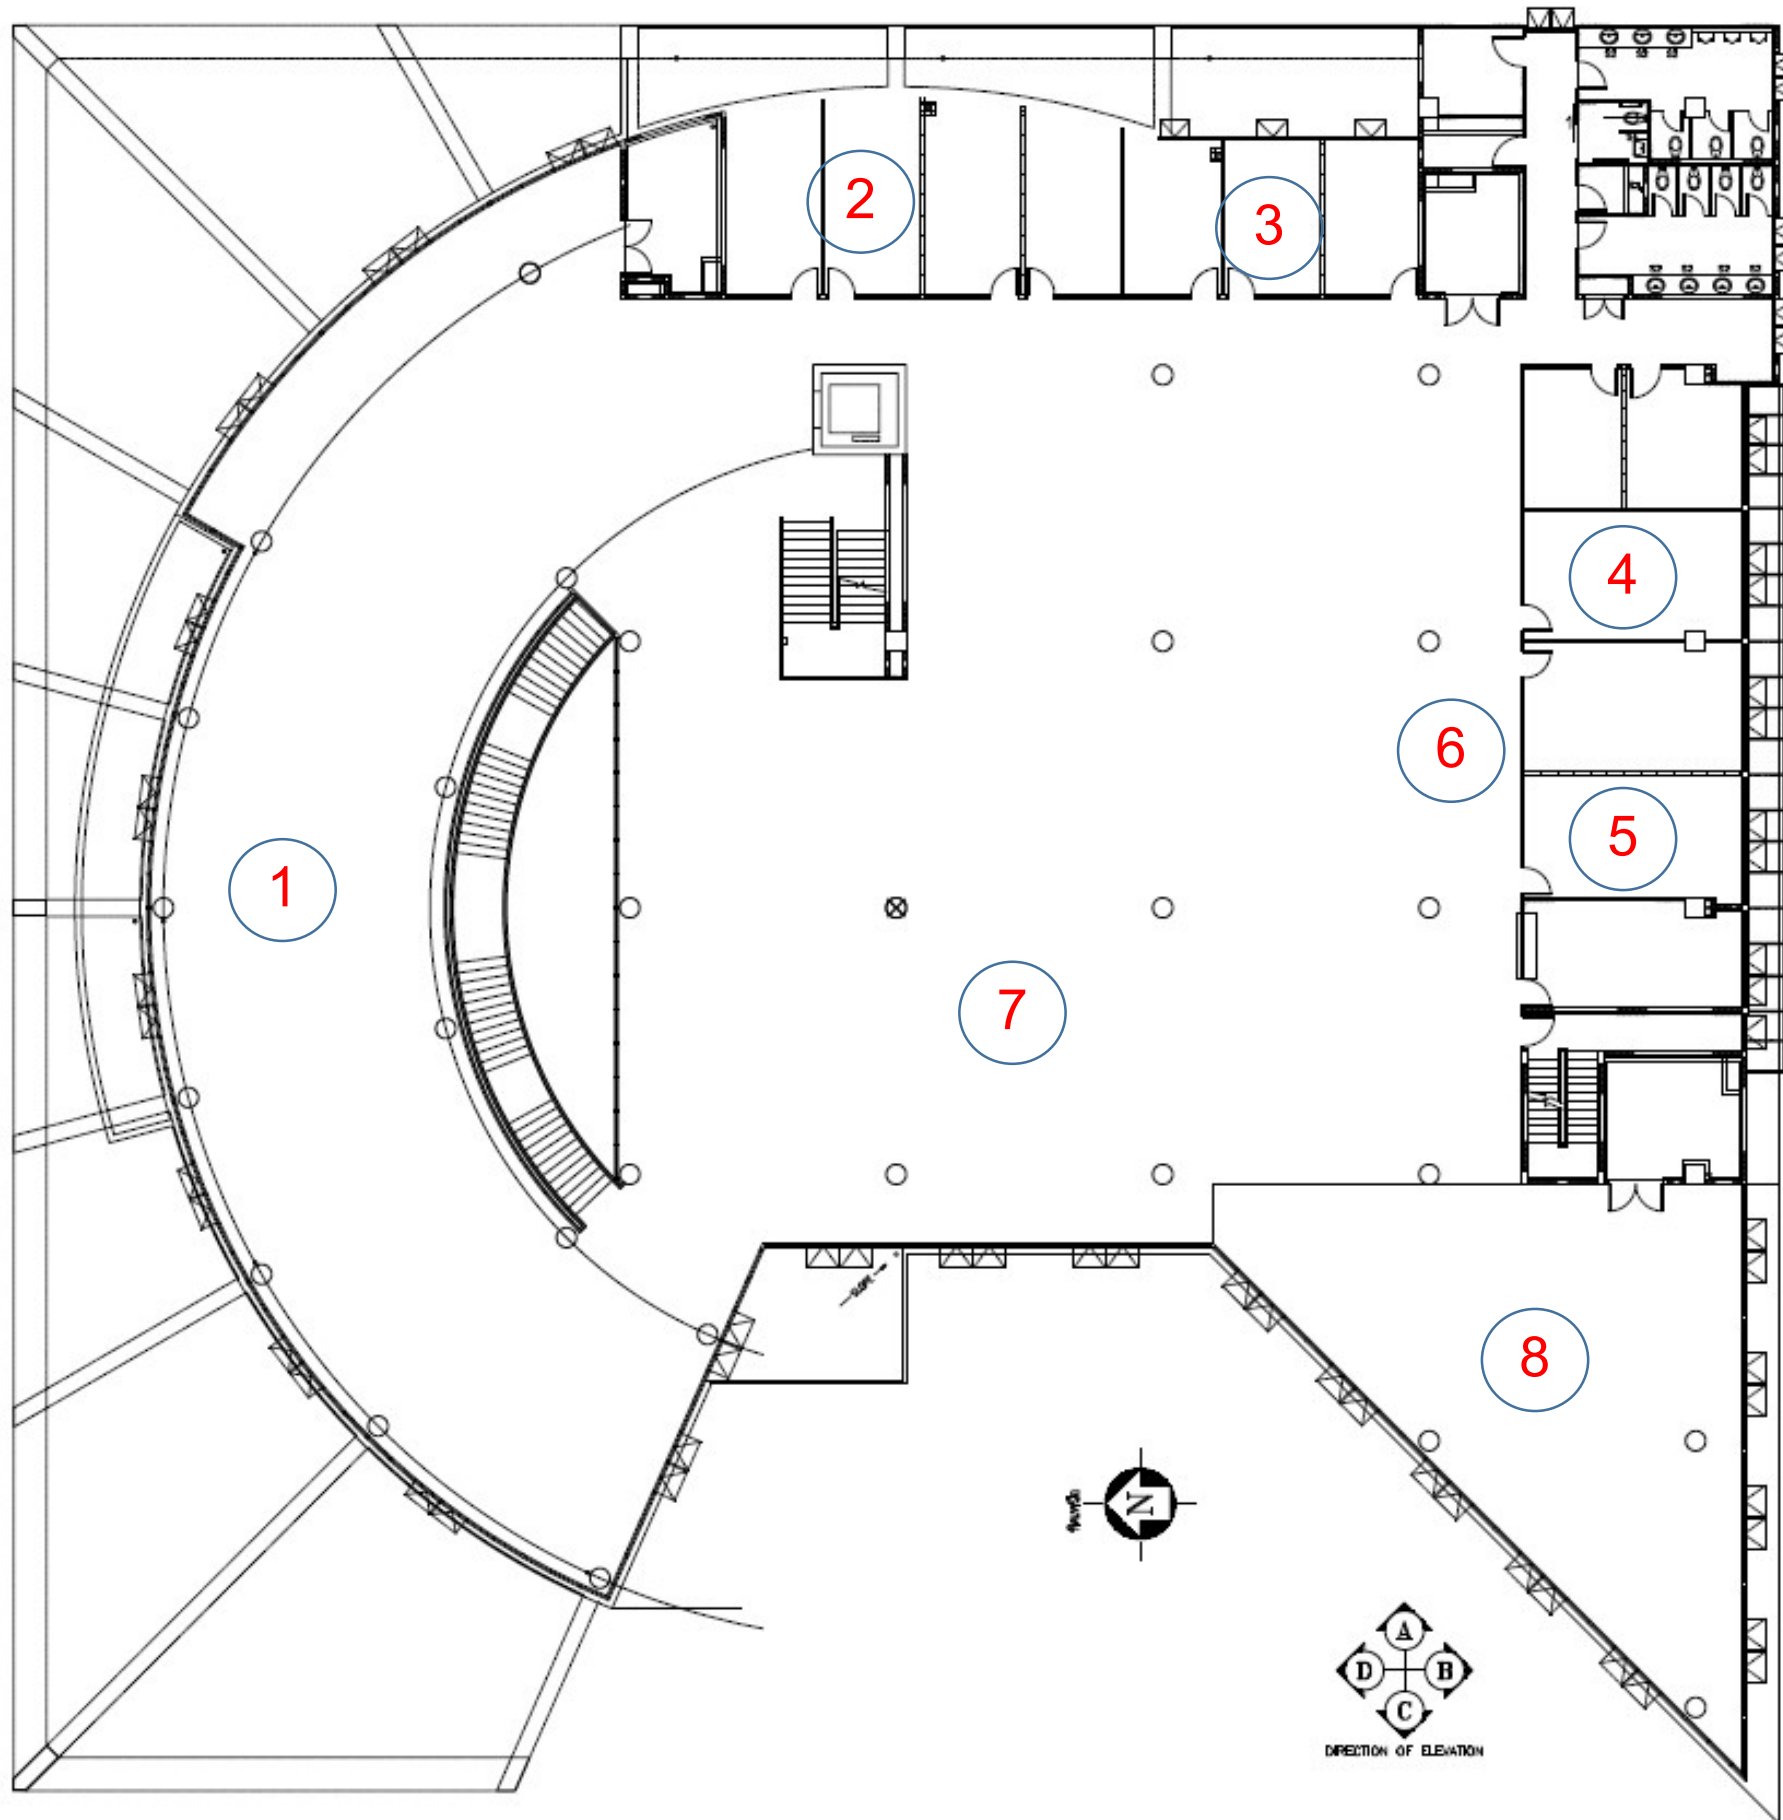

ผังตำแหน่งการวาง PLATE  
ชั้นที่ 4 อาคารแสงเทียน

