



ผังเส้นทางการหนีไฟ และอุปกรณ์ดับเพลิง

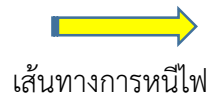

พร้อมจุดติดตั้งอุปกรณ์ดับเพลิง

: อาคารเรียนรูู้ (LB) ชั้นตาดฟ้าและห้อง
เครื่องลิฟต์

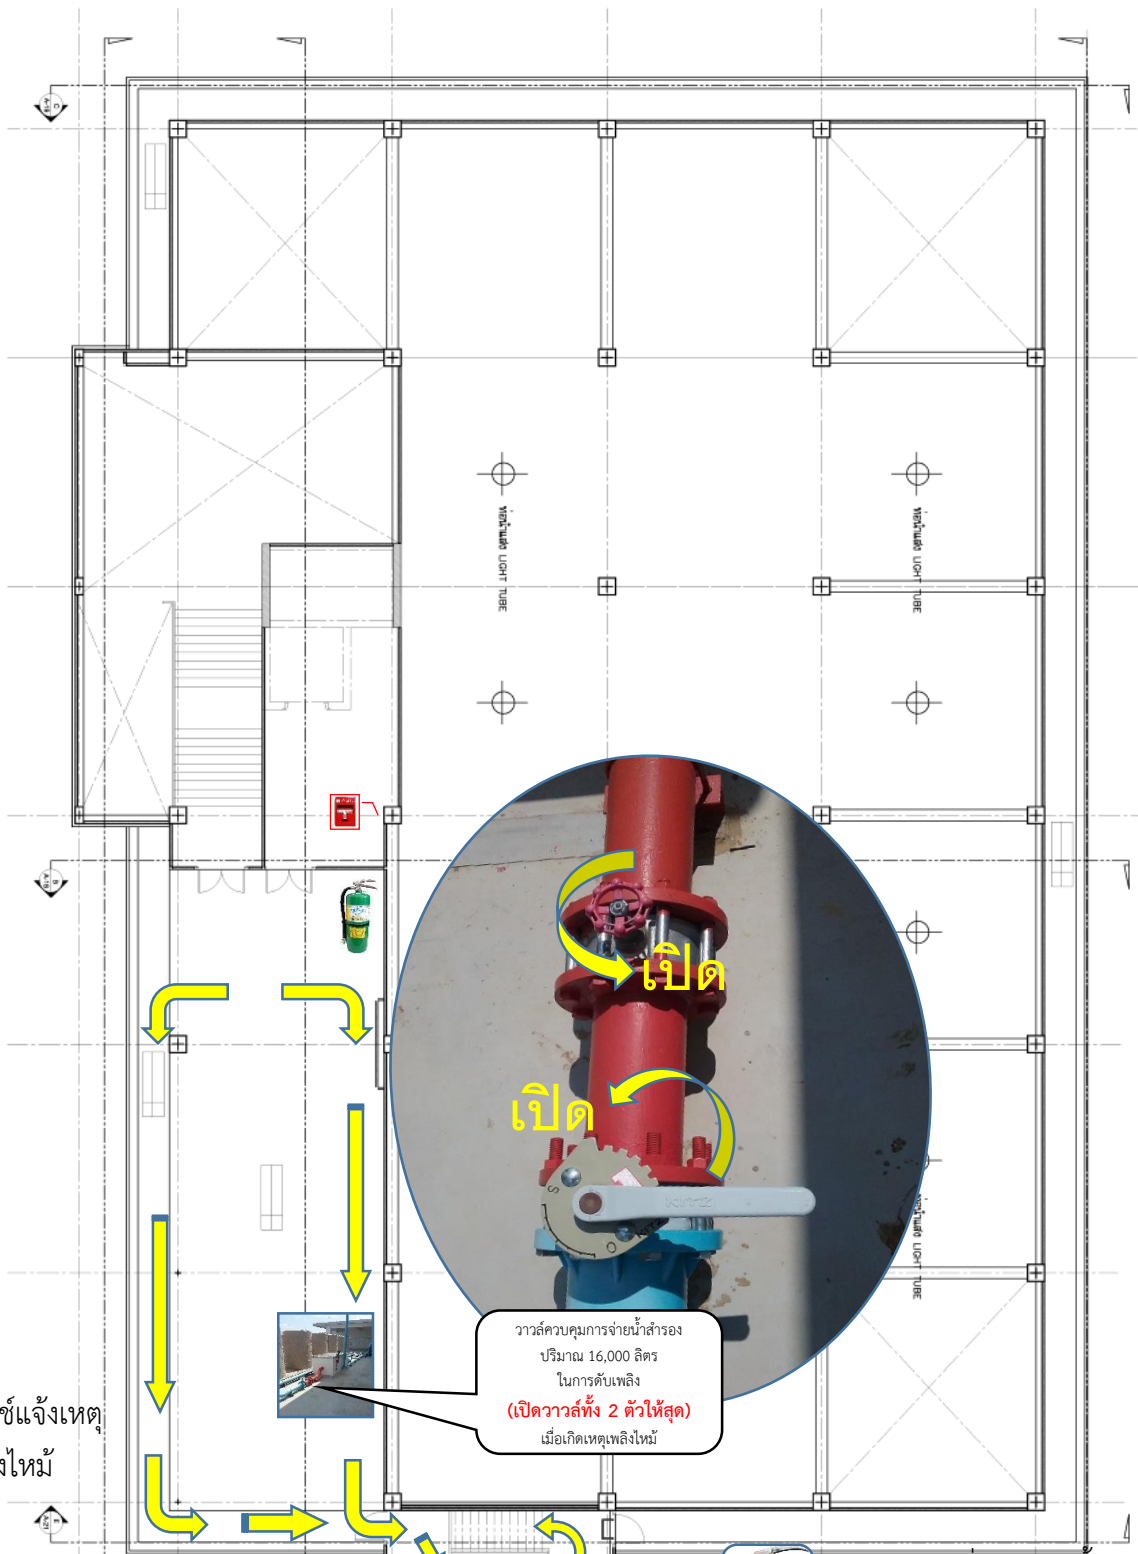

วาล์วควบคุมการจ่ายน้ำสำรอง
ปริมาณ 16,000 ลิตร
ในการดับเพลิง
(เปิดวาล์วทั้ง 2 ตัวให้สุด)
เมื่อเกิดเหตุเพลิงไหม้

สวิตซ์แจ้งเหตุ
เพลิงไหม้

ใช้ดับเพลิงที่เกิดจาก น้ำมัน
ไปไม้กระดาดหญ้าฟางและไฟฟ้า
(ทั้งคราบผงเคมีแห้ง)

สายฉีดน้ำดับเพลิง
ความยาว 30 เมตร

ใช้ดับเพลิงที่เกิดจาก น้ำมัน
ไปไม้กระดาดหญ้าฟางและไฟฟ้า
(สารเหลวระเหยไม่ทิ้งคราบ)
NON-CFC